

SATZUNG  
DER GEMEINDE  
**GROSSENASPE**  
KREIS SEGEBERG

ÜBER DEN  
**BEBAUUNGSPLAN NR. 3**  
**4. ÄNDERUNG UND ERGÄNZUNG**  
FÜR DAS GEBIET

"Nordöstliche Erweiterung des Gewerbegebietes Hinter der Bahn durch die Warmkammerkoppel (2. Bauabschnitt)

Aufgrund des § 10 des Baugesetzbuches (BauGB) in der Fassung vom 23.09.2004 in der zum Zeitpunkt des Satzungsbeschlusses gültigen Fassung sowie nach § 84 der Landesbauordnung (LBO) vom 22.01.2009 wird nach Beschlussfassung durch die Gemeindevertretung vom ..... folgende Satzung über den Bebauungsplan Nr. 3, 4. Änderung, bestehend aus der Planzeichnung (Teil A) und dem Text (Teil B), erlassen:

Verfahrensvermerke:

- Aufgestellt aufgrund des Aufstellungsbeschlusses der Gemeindevertretung vom ..... Die ortsübliche Bekanntmachung des Aufstellungsbeschlusses ist durch Aushang an den Bekanntmachungstafeln vom ..... bis ..... / durch Abdruck in der ..... / im amtlichen Bekanntmachungsblatt am ..... erfolgt.
- Die frühzeitige Beteiligung der Öffentlichkeit nach § 3 Abs.1 Satz 1 BauGB ist am ..... durchgeführt worden. Auf Beschluss der Gemeindevertretung vom ..... wurde nach § 3 Abs.1 Satz 2 / § 13 Abs.2 Nr.1 BauGB von der frühzeitigen Beteiligung der Öffentlichkeit abgesehen.
- Die von der Planung berührten Behörden und sonstigen Träger öffentlicher Belange sind mit Schreiben vom ..... unterrichtet und zur Äußerung aufgefordert worden (§ 4 Abs.1 BauGB). Die Verfahren zu den Verfahrensvermerken Nr.2 und 3 sind gemäß § 4a Abs.2 BauGB gleichzeitig durchgeführt worden. Auf Beschluss der Gemeindevertretung vom ..... wurde nach § 13 Abs.2 Nr.1 BauGB von der frühzeitigen Beteiligung der Behörden und sonstigen Träger öffentlicher Belange abgesehen.
- Die von der Planung berührten Behörden und sonstigen Träger öffentlicher Belange sind mit Schreiben vom ..... gemäß § 4 Abs.2 BauGB zu Abgabe einer Stellungnahme aufgefordert worden. Die Beteiligung der Nachbargemeinden, die von der Planung berührt sein können, ist erfolgt (§ 2 Abs.2 BauGB).
- Die Gemeindevertretung hat am ..... den Entwurf der Bebauungsplanänderung mit Begründung beschlossen und einschließlich der wesentlichen, bereits vorliegenden umweltbezogenen Stellungnahmen zur Auslegung bestimmt.
- Der Entwurf der Bebauungsplanänderung, bestehend aus der Planzeichnung (Teil A) und dem Text (Teil B), die Begründung sowie die wesentlichen, bereits vorliegenden umweltbezogenen Stellungnahmen haben in der Zeit vom ..... bis ..... während der Dienststunden / folgender Zeiten ..... nach § 3 Abs.2 BauGB öffentlich ausgelegt. Die öffentliche Auslegung wurde mit dem Hinweis, dass Stellungnahmen während der Auslegungsfrist von allen Interessierten schriftlich oder zur Niederschrift geltend gemacht werden können, am ..... in ..... / in der Zeit vom ..... bis ..... durch Aushang ortsüblich bekannt gemacht. Die beteiligten Behörden und sonstigen Träger öffentlicher Belange sind mit Schreiben vom ..... von der öffentlichen Auslegung benachrichtigt worden. Die Verfahren zu den Verfahrensvermerken Nr.4 und 6 sind gemäß § 4a Abs.2 BauGB gleichzeitig durchgeführt worden.
- Der betroffenen Öffentlichkeit und den betroffenen Behörden und sonstigen Trägern öffentlicher Belange ist mit Schreiben vom ..... unter Fristsetzung bis zum ..... gemäß § 13 Abs.2 Nr.2 und 3 BauGB Gelegenheit zur Stellungnahme gegeben worden.
- Die Gemeindevertretung hat die vorgebrachten Anregungen sowie die Stellungnahmen der Behörden und Träger öffentlicher Belange am ..... geprüft. Das Ergebnis wurde mitgeteilt.
- Der Entwurf der Bebauungsplanänderung ist nach der öffentlichen Auslegung (Ziff. 6) geändert worden. Der Entwurf der Bebauungsplanänderung, bestehend aus der Planzeichnung (Teil A) und dem Text (Teil B), die Begründung sowie die wesentlichen, bereits vorliegenden umweltbezogenen Stellungnahmen haben daher erneut in der Zeit vom ..... bis ..... während der Dienststunden / folgender Zeiten ..... öffentlich ausgelegt. Dabei wurde bestimmt, dass Anregungen nur zu den geänderten und ergänzten Teilen vorgebracht werden können. Die öffentliche Auslegung wurde mit dem Hinweis, dass Stellungnahmen während der Auslegungsfrist von allen Interessierten schriftlich oder zur Niederschrift geltend gemacht werden können, am ..... in ..... / in der Zeit vom ..... bis ..... durch Aushang ortsüblich bekannt gemacht. Es wurde eine eingeschränkte Beteiligung nach § 4a Abs.3 Satz 4 BauGB durchgeführt.
- Die Gemeindevertretung hat die Bebauungsplanänderung, bestehend aus der Planzeichnung (Teil A) und dem Text (Teil B) am ..... als Satzung beschlossen und die Begründung durch Beschluss gebilligt. Die Richtigkeit der Angaben in den vorstehenden Verfahrensvermerken Nr. 1 - 10 wird hiermit bescheinigt.

GEMEINDE GROSSENASPE DEN.....  
.....  
BÜRGERMEISTER

GEMEINDE GROSSENASPE DEN.....  
.....  
BÜRGERMEISTER

GEMEINDE GROSSENASPE DEN.....  
.....  
BÜRGERMEISTER

11. Der katastermäßige Bestand am ..... sowie die geometrischen Festlegungen der städtebaulichen Planung werden als richtig bescheinigt. Die Überprüfung des örtlichen Gebäudebestandes und der Topographie sind nicht Inhalt der Bescheinigung.

12. Die Satzung der Bebauungsplanänderung, bestehend aus der Planzeichnung (Teil A) und dem Text (Teil B), wird hiermit ausgefertigt.

GEMEINDE GROSSENASPE DEN.....  
.....  
BÜRGERMEISTER


13. Der Beschluss der Bebauungsplanänderung durch die Gemeindevertretung und die Stelle, bei der der Plan auf Dauer während der Sprechstunden von allen Interessierten eingesehen werden kann und über den Inhalt Auskunft zu erhalten ist, wurden am ..... (vom ..... bis .....) ortsüblich bekannt gemacht. In der Bekanntmachung ist auf die Möglichkeit, eine Verletzung von Verfahrens- und Formvorschriften und Mängel der Abwägung einschließlich der sich ergebenden Rechtsfolgen (§ 215 Abs.2 BauGB) sowie auf die Möglichkeit, Entschädigungsansprüche geltend zu machen und das Erlöschen dieser Ansprüche (§ 44 BauGB) hingewiesen worden. Auf die Rechtswirkungen des § 4 Abs.3 GO wurde ebenfalls hingewiesen. Die Satzung ist mithin am ..... in Kraft getreten.

GEMEINDE GROSSENASPE DEN.....  
.....  
BÜRGERMEISTER

GEMEINDE GROSSENASPE DEN.....  
.....  
BÜRGERMEISTER

PLANVERFASSER: KREIS SEGEBERG, DIE LANDRÄTIN, BAULEITPLANUNG

frühzeitige TOB-Beteiligung förmliche TOB-Beteiligung öffentliche Auslegung erneute öffentliche Auslegung Satzungsbeschluss Bekanntmachung

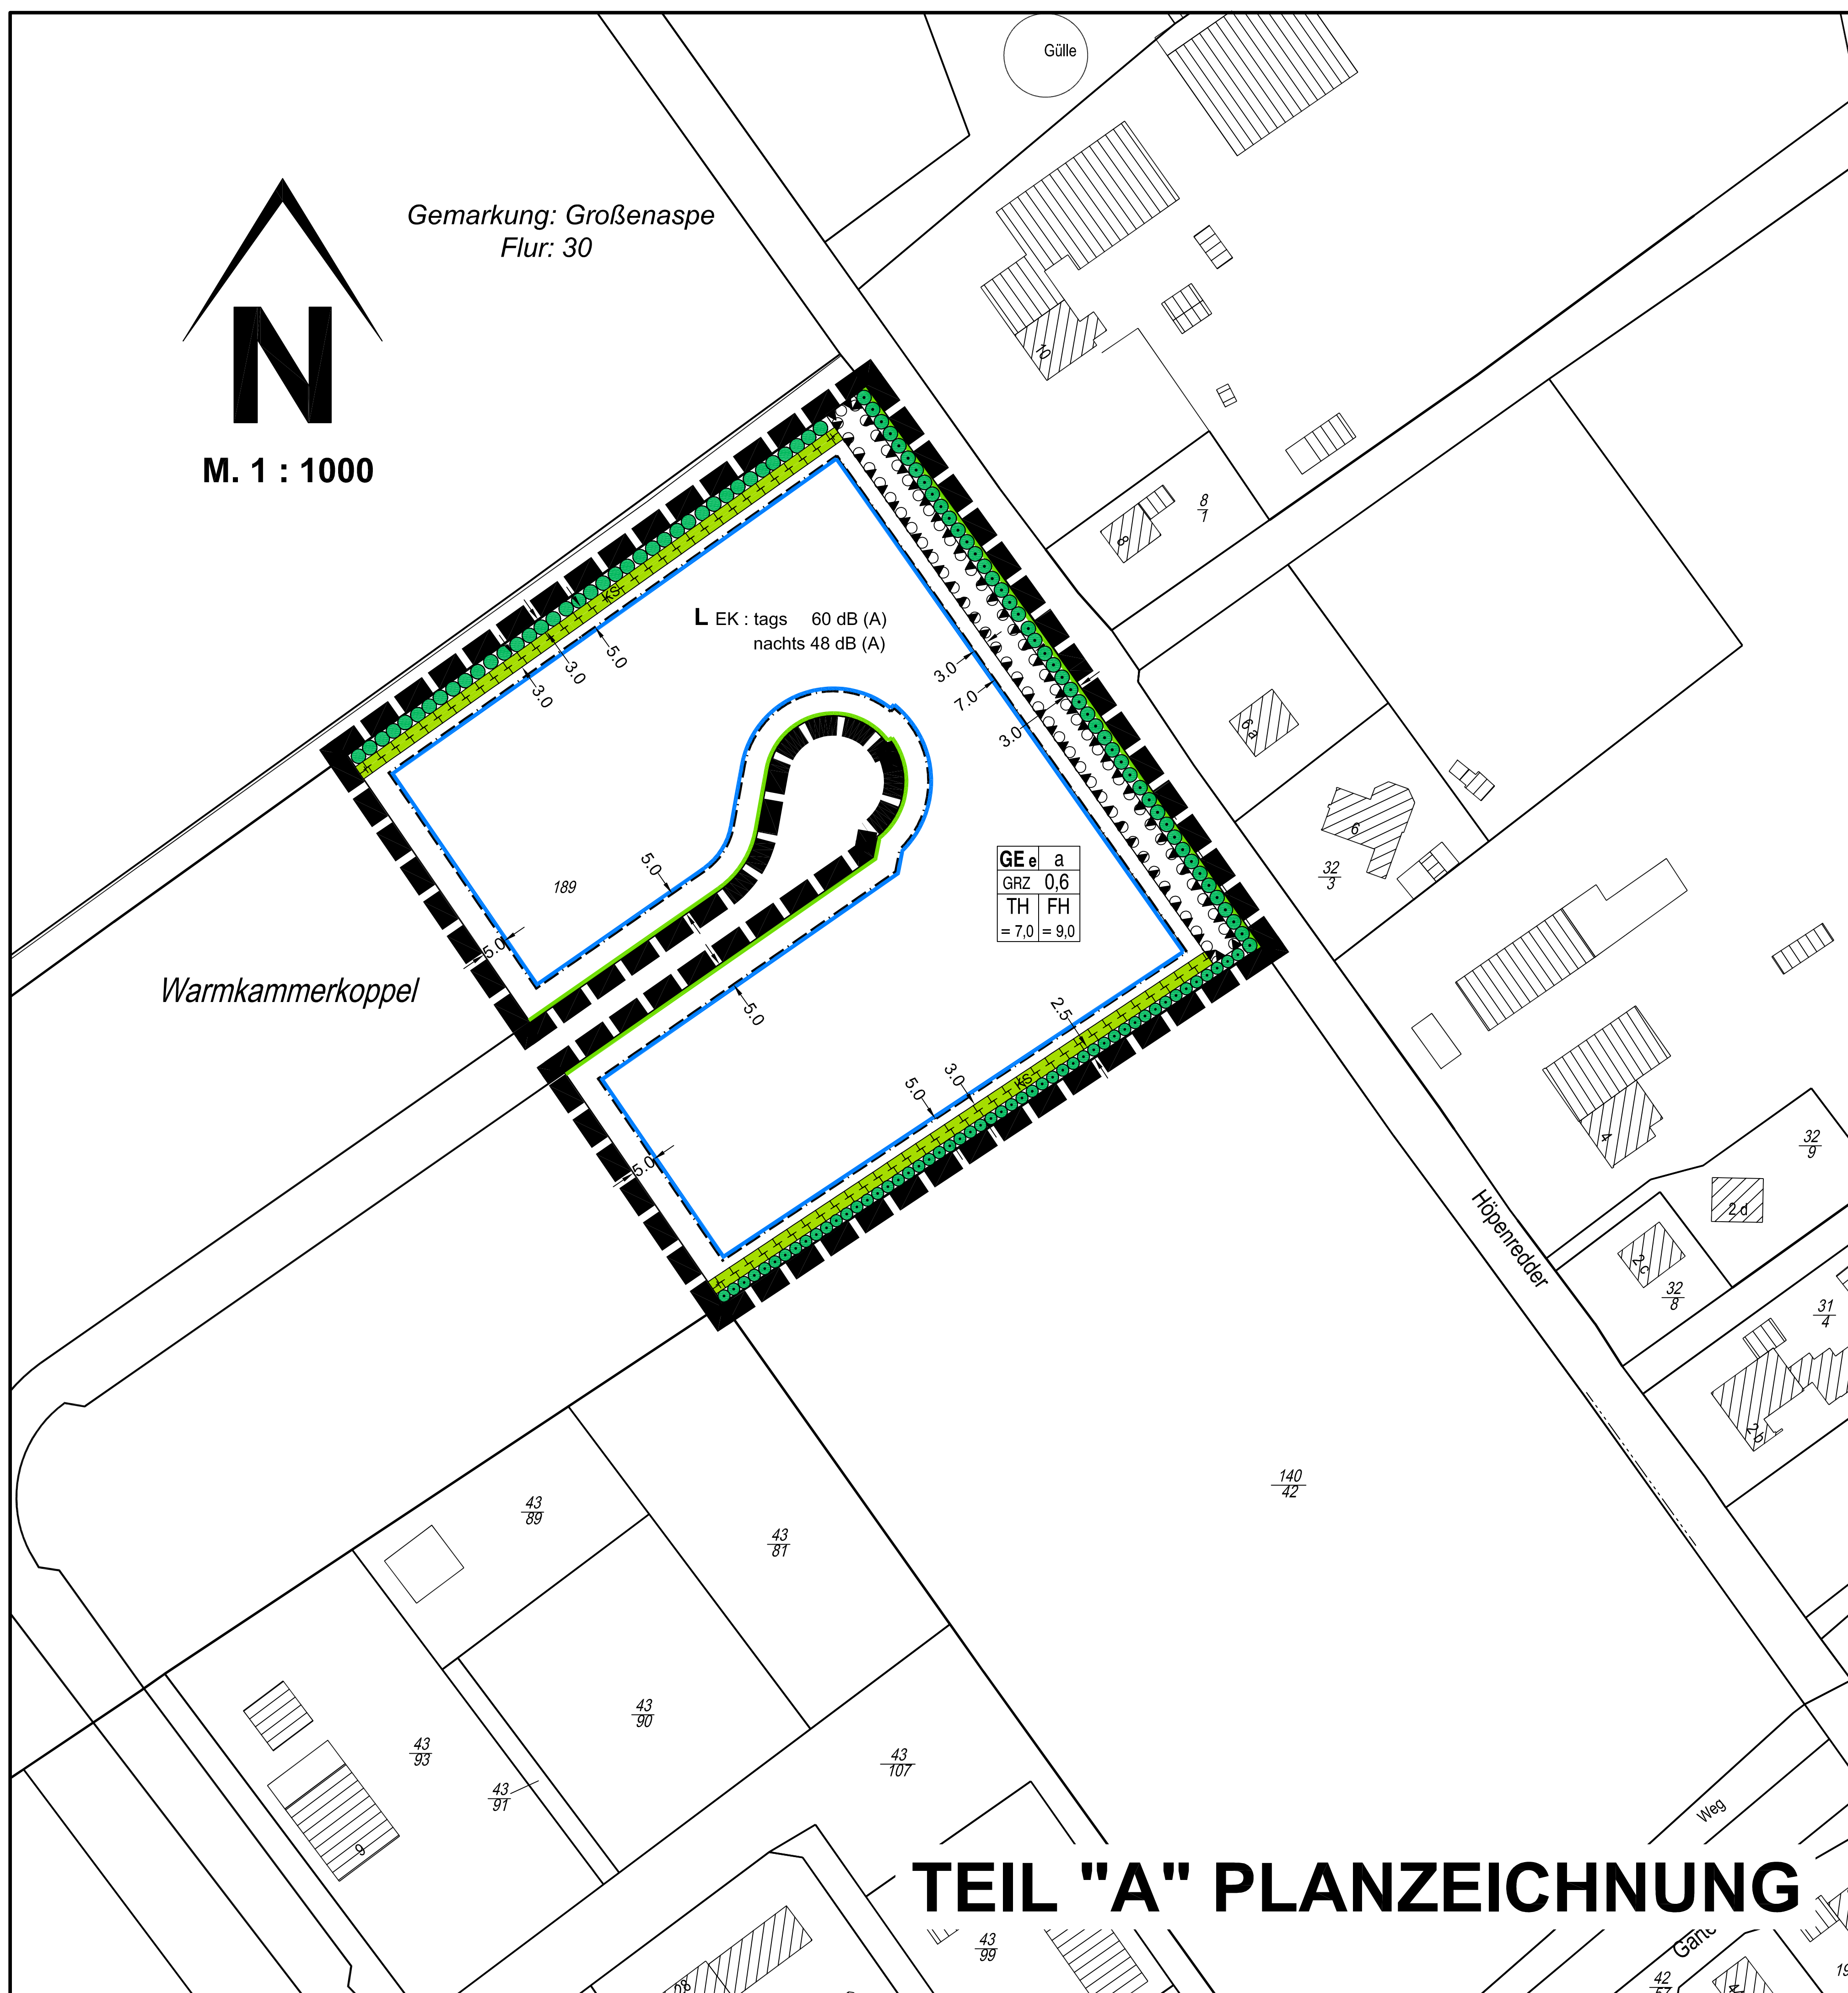


**TEIL "A" PLANZEICHNUNG**

**ZEICHENERKLÄRUNG:**

Es gilt die Baunutzungsverordnung (BauNVO) in der Fassung der Bekanntmachung vom 23. Januar 1990 (BGBl. I S. 132), geändert durch Gesetz vom 22. April 1993 (BGBl. I S. 466).

Es gilt die Verordnung über die Ausarbeitung der Bauleitpläne und die Darstellung des Planinhalts, Planzeichenverordnung 1990; (PlanzV 90), (BGBl. I 1991 S. 58, in der zum Satzungsbeschluss gültigen Fassung.

Planzeichen	Festsetzungen	Rechtsgrundlage
	Grenze des räumlichen Geltungsbereiches des Bebauungsplanes	§ 9 (7) BauGB
<b>GE e</b>	Eingeschränktes Gewerbegebiet	§ 8 BauNVO
	Flächenbezogener Schalleistungspegel:	§ 1 (4) BauNVO
L EK:	Emissionskontingente in dB(A)	
	Maß der baulichen Nutzung:	§ 9 (1) 1 BauGB, § 16 (2) u. §§ 17 bis 21 BauNVO
GRZ	Grundflächenzahl	§ 19 BauNVO
TH	Traufhöhe in Meter als Höchstmaß	§ 18 BauNVO
FH	Firsthöhe in Meter als Höchstmaß	§ 18 BauNVO
	Bauweise:	§ 9 (1) 2 BauGB, §§ 22 und 23 BauNVO
a	Abweichende Bauweise	§ 22 (4) BauNVO
	Baugrenze	§ 23 (3) BauNVO
	Verkehrsflächen:	§ 9 (1) 11 BauGB
	Straßenverkehrsflächen	
	Straßenbegrenzungslinie auch gegenüber Verkehrsflächen besonderer Zweckbestimmung	
	Umgrenzung von Flächen für Maßnahmen zum Schutz, zur Pflege und zur Entwicklung von Natur und Landschaft	§ 9 (1) 20 BauGB
KS	Knickschutzstreifen	
	Knick anzupflanzen	§ 9 (1) 25a BauGB
	Umgrenzung von Flächen zum Anpflanzen von Bäumen, Sträuchern und sonstigen Bepflanzungen	§ 9 (1) 25a BauGB
	Umgrenzung der Flächen für besondere Anlagen und Vorkehrungen zum Schutz vor schädlichen Umwelteinwirkungen im Sinne des Bundes-Immissionsschutzgesetzes (Lärmschutzwall)	§ 9 (1) 24 BauGB
	<b>NACHRICHTLICHE ÜBERNAHMEN:</b>	
	Knick vorhanden	§ 25 LNatSchG

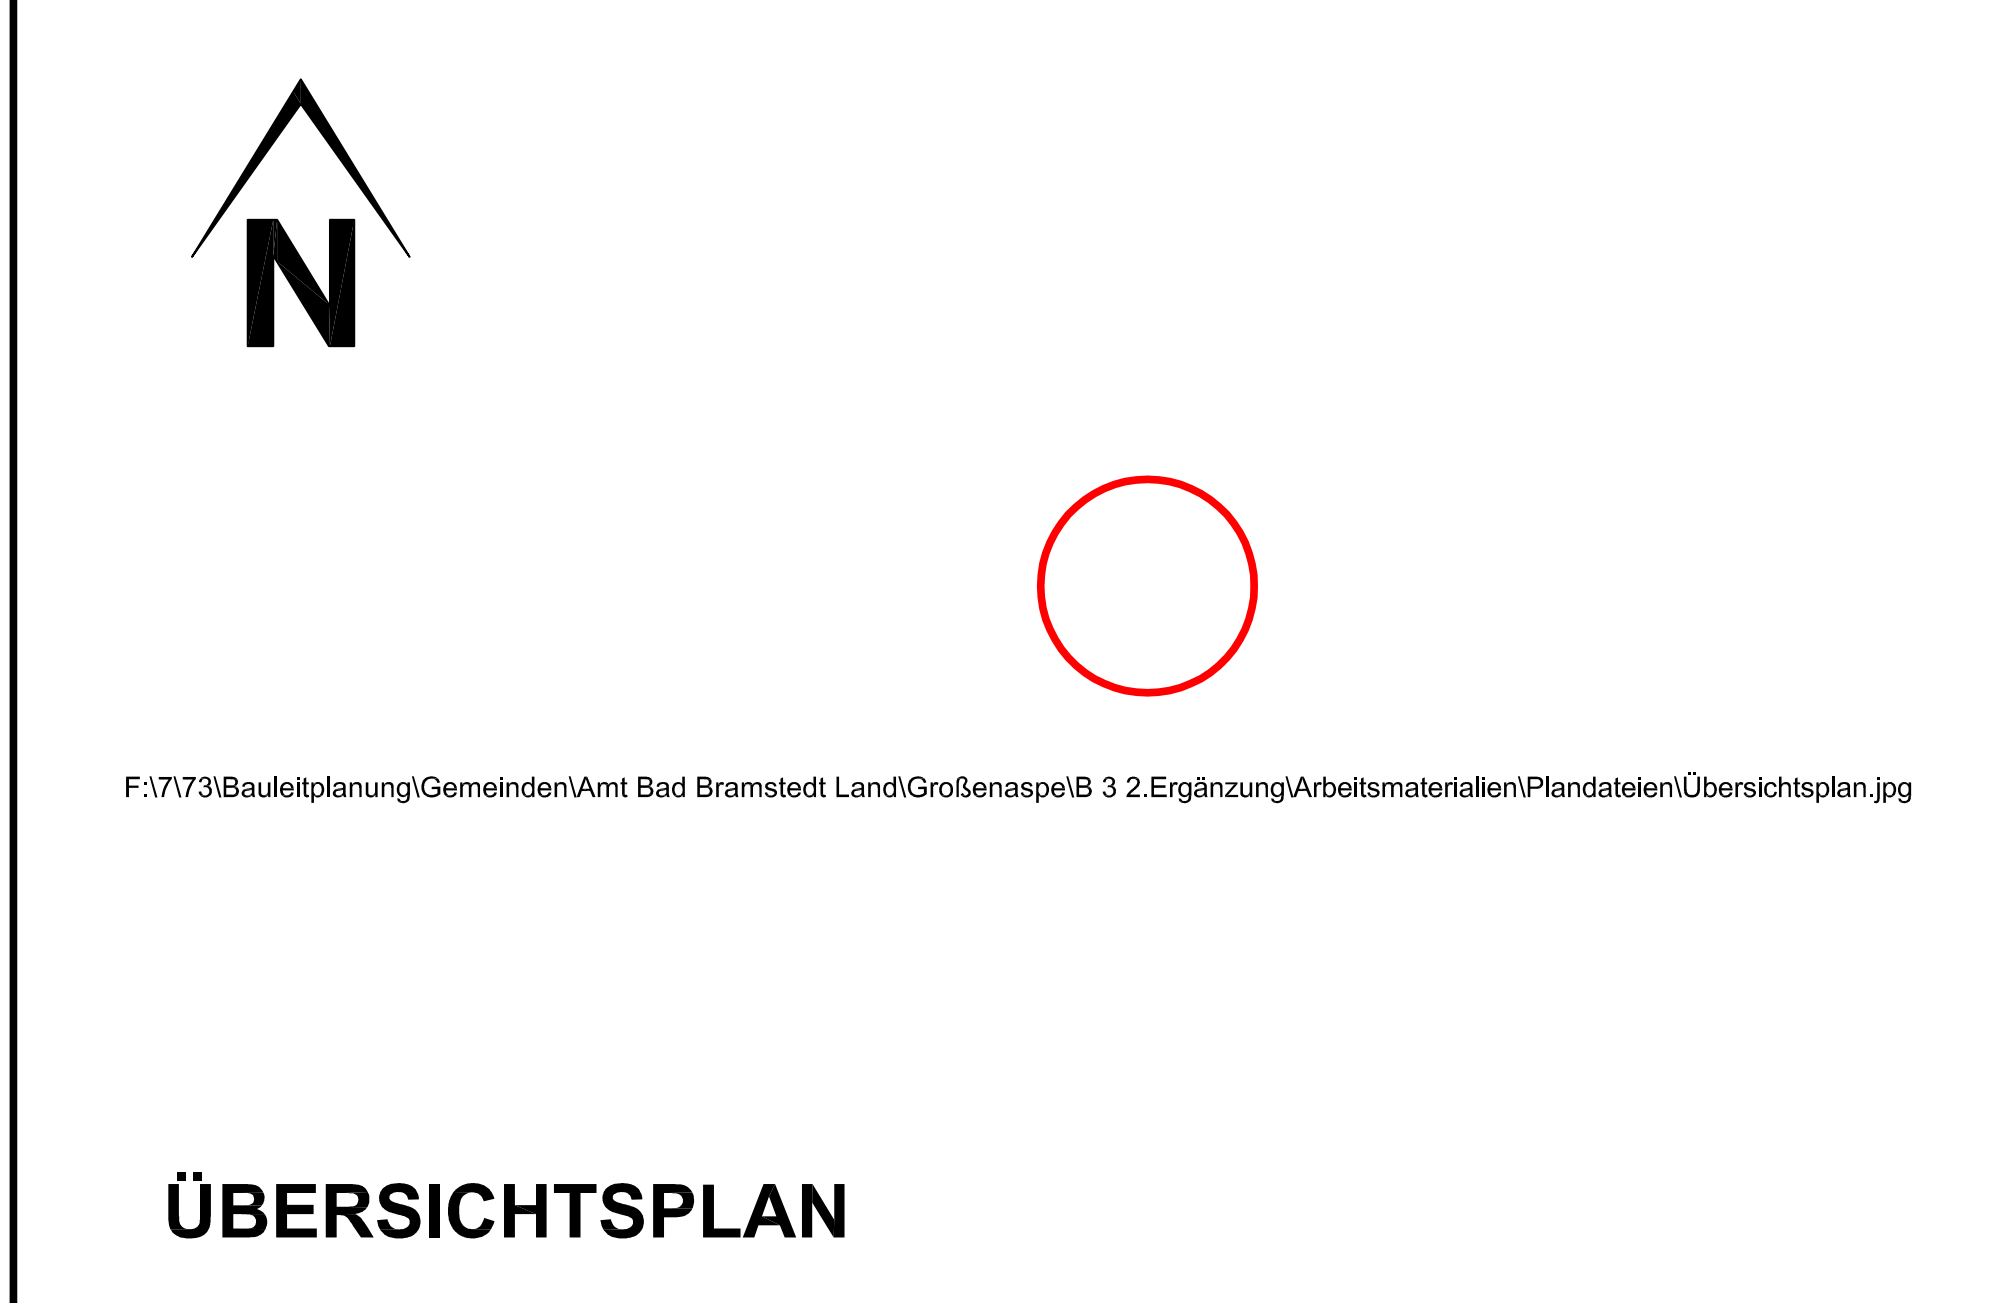

**ÜBERSICHTSPLAN**

**DARSTELLUNGEN OHNE NORMCHARAKTER:**

- Katasteramtliche Flurstücksgrenze mit Grenzmaß
- Katasteramtliche Flurstücksnummern
- Maßlinien mit Maßangaben