SATZUNG DER STADT KALTENKIRCHEN ÜBER DEN BEBAUUNGSPLAN NR. 7A, 3. ÄNDERUNG FÜR DAS GEBIET "ZENTRUM"

FÜR DEN BEREICH ZWISCHEN JUNGFERNSTIEG UND FRIEDENSSTRASSE, SOWIE FÜR DIE GEPLANTE ERWEITERUNG DES JUNGFERNSTIEGES ZWISCHEN HOLSTENSTRASSE UND HAMBURGER STRASSE

ES GILT DIE BAUNUTZUNGSVERORDNUNG IN DER FASSUNG DER BEKANNTMACHUNG VOM 23.01.1990 (BGBL. I S. 132, GEÄNDERT DURCH EVERTR. VOM 31.08.1990, BGBL. II S. 889, 1122)

ÜBERSICHTSPLAN

M. 1:25.000

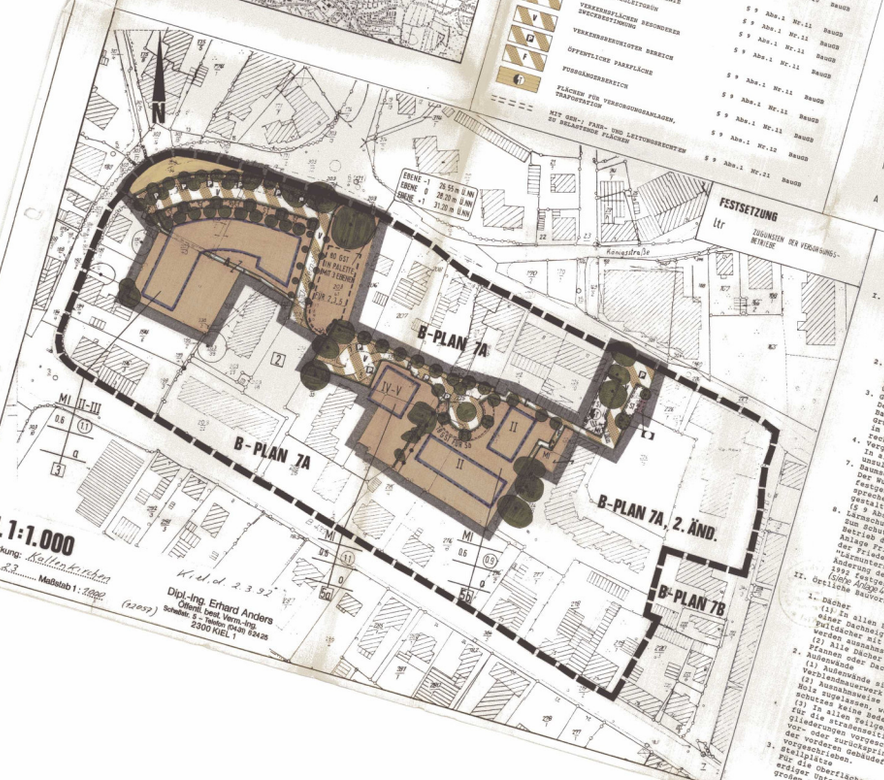

M. 1:1.000

Gemarkung: Kaltenkirchen

Flur 33 Maßstab 1 : 1000

Kiel, d. 23.03.92

Dipl.-Ing. Erhard Anders
Öffentl. best. Vermessungsingenieur
Schreiber: Str. - Telefon (0431) 62425
2300 KIEL 1

(1259)

TEIL A: PLANZEICHNUNG

M. 1:1.000

RECHTSGRUNDLAGE

PLANZEICHEN — ERLÄUTERUNG

FESTSETZUNGEN

- GRENZE DES RÄUMLICHEN GELTUNGSBEREICHES DES BEBAUUNGSPLANES NR. 7A
- GRENZE DER 1. ÄNDERUNG
- MISCHGEBIETE — § 9 Abs. 7 BauGB
- GRUNDFLÄCHENZAHL — § 9 Abs. 7 BauGB
- GESCHOSSFLÄCHENZAHL — § 6 BauNVO
- ZAHL DER VOLLGESCHOSSE ALS HÖCHST- GRENZE — § 16 Abs. 2 Nr. 2 BauNVO
- ZAHL DER VOLLGESCHOSSE ALS MINDEST- UND HÖCHSTGRENZE — § 16 Abs. 2 Nr. 3 BauNVO
- OFFENE BAUWEISE — § 16 Abs. 4 BauNVO
- ABWEICHENDE BAUWEISE — § 16 Abs. 4 BauNVO
- BAUGRENZE — § 23 Abs. 3 BauNVO
- ABGRENZUNG UNTERSCHIEDLICHER NUTZUNG, DES MASSES DER BAULICHEN NUTZUNG, DER BAUWEISE, DER ÜBERBAUBAREN GRUNDSTÜCKSFLÄCHEN UND DER STELLUNG BAULICHER ANLAGEN — § 23 Abs. 4 BauNVO
- ÜBERBAUBARE GRUNDSTÜCKSFLÄCHEN — § 23 Abs. 3 BauNVO
- STELLUNG DER GEBÄUDE — § 9 Abs. 1 Nr. 2 BauGB
- GRUNDFLÄCHE FÜR NEBENANLAGEN — § 14 Abs. 4 BauNVO
- GEMEINSCHAFTSANLAGEN FÜR STELLPLÄTZE — § 9 Abs. 1 Nr. 4 BauGB
- FLÄCHEN FÜR GEMEINSCHAFTS- GRÜNANLAGEN UND FÜR SPIELANLAGEN — § 9 Abs. 1 Nr. 4 BauGB
- FLÄCHEN, DIE VON DER BEBAUUNG FREIZUHALTEN SIND, Z.B. SICHTECKEN — § 9 Abs. 1 Nr. 10 BauGB
- STRASSENVERKEHRSFLÄCHEN — § 9 Abs. 1 Nr. 11 BauGB
- STRASSENBEGRENZUNGSLINIE — § 9 Abs. 1 Nr. 11 BauGB
- VERKEHRSBERUHIGTER BEREICH — § 9 Abs. 1 Nr. 11 BauGB
- VERKEHRSFLÄCHEN BESONDERER ZWECKBESTIMMUNG — § 9 Abs. 1 Nr. 11 BauGB
- ÖFFENTLICHE PARKFLÄCHE — § 9 Abs. 1 Nr. 11 BauGB
- FUSSGÄNGERBEREICH — § 9 Abs. 1 Nr. 11 BauGB
- FLÄCHEN FÜR VERSORGUNGSANLAGEN, TRAFOSTATION — § 9 Abs. 1 Nr. 12 BauGB
- MIT GEH-, FAHR- UND LEITUNGSRECHTEN ZU BELASTENDE FLÄCHEN — § 9 Abs. 1 Nr. 21 BauGB

FORTSETZUNG DER FESTSETZUNGEN

- BÄUME ZU PFLANZEN — § 9 Abs. 1 Nr. 25a BauGB
- HECKE ZU ERHALTEN — § 9 Abs. 1 Nr. 25b BauGB
- ÜBERSCHWEMMUNGSGEBIET
- STAUWASSERSEE
- VORHANDENE BAULICHE ANLAGEN
- VORHANDENE FLURSTÜCKSGRENZEN
- FLURSTÜCKSBEZEICHNUNG
- FLURSTÜCKSGRENZE
- DURCHGANG
- FAHRBAHN
- GEHWEG
- TEILGEBIETE

STRASSEN- UND WEGEPROFILE

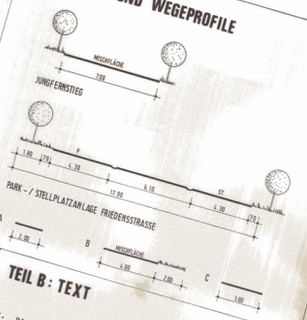

FESTSETZUNG

ltr ZUGUNSTEN DER VERSORGUNGSBETRIEBE

TEIL B: TEXT

I. Planungsrechtliche Festsetzungen

1. Sichtdreiecke
   In Bereich der von Bebauung freizuhaltenden Sichtecken (Sichtdreiecke) dürfen einfriedigungen (§ 9 Abs. 1 Nr. 10 BauGB) sowie Anpflanzungen mehr als 70 cm hoch sein, gemessen von Fahrbahnkante.
2. Abweichende Bauweise
   Abweichend von der offenen Bauweise sind für die in der Planzeichnung gekennzeichneten Flächen (§ 22 Abs. 4 BauNVO) Gebäude in der Teilgebiet offenen Bauweise sind für die Gebäudelängen über 50 m zulässig.
3. Gemeinschaftsanlagen
   Gemeinschaftsanlagen im Sinne des § 19 Abs. 2 BauNVO sind Flächenanlagen, die gemeinschaftlich den Grundstücken, für die sie festgesetzt sind, oder einer Mehrheit von Grundstücken durch ihre Lage und Zweckbestimmung zugeordnet sind.
4. Verrohrungen
   Verrohrungen (§ 9 Abs. 1 Nr. 21 BauGB) sind unzulässig.
5. Stellplätze
   Stellplätze (§ 12 Abs. 1 BauNVO) sind Vergnügungsstätten unzulässig. Ausgenommen sind Stellplätze für Besucher und Beschäftigte der Vergnügungsstätten (§ 12 Abs. 2 BauNVO).
6. Garagen
   Garagen (§ 12 Abs. 1 BauNVO) sind Vergnügungsstätten unzulässig. Ausgenommen sind Garagen für Besucher und Beschäftigte der Vergnügungsstätten (§ 12 Abs. 2 BauNVO).
7. Unzulässige Nutzungen
   Vergnügungsstätten (§ 4a Abs. 3 Nr. 2 BauNVO) sind unzulässig.
8. Lärmschutz
   Zum Schutz der Wohnbebauung vor dem Lärm aus dem Festgestein sind die Parkplätze so anzuordnen, daß die Parkplatzlärm-Beurteilungspegel gemäß der Parkplatzlärmstudie der Landesanstalt für Immissionsschutz des Landes Nordrhein-Westfalen, Ausgabe 1981, Seite 55 ff, Tabelle 3, Zeile 3 (Große Anlagen) (Beurteilung) - 1. Nr. 24 BauGB) 1992 festgestellt durch Schallgutachten vom 01. Februar 1992 (§ 9 Abs. 1 Nr. 24 BauGB)

II. Örtliche Bauvorschriften

1. Dächer
   (1) In allen Baugebieten sind Satteldächer mit einer Dachneigung von 25 - 48° zugelassen. Es sind nur rote bis rotbraune Dachpfannen zulässig.
   (2) Als Dachdeckung sind nur rote bis rotbraune Pfannen oder Dachsteine zulässig.
   (3) Ausnahmsweise sind auch begrünte Dächer zulässig.
2. Außenwände
   (1) Außenwände sind mit roten bis rotbraunen Verblendsteinen auszuführen.
   (2) Ausnahmsweise sind auch Putzflächen zulässig, wenn sie farblich mit den Verblendsteinen abgestimmt sind.
   (3) In allen Baugebieten sind Sichtbetonwände für die straßenseitigen Gebäudeteile nicht zulässig.
3. Stellplätze
   Für die Unterschichten der Stellplätze bei ebenerdiger Unterbringung sind nur Materialien mit grobem Porenanteil im Sandbett verlegt zulässig.

FORTSETZUNG DER FESTSETZUNGEN

Aufgrund des § 10 des Baugesetzbuches in der Fassung vom 8. Dezember 1986 (BGBl. I S. 2253) zuletzt geändert durch Gesetz vom 22.04.1993, BGBl. I S. 466, sowie nach § 92 der Landesbauordnung vom 11. Februar 1992 (GVOBl. Schl.-H. S. 81) wird nach Beschlußfassung durch die Stadtvertretung vom 23.03.1992 diese 3. Änderung des Bebauungsplanes Nr. 7A, 3. Änderung für das Gebiet "Zentrum" für den Bereich zwischen Jungfernstieg und Friedensstraße, sowie für die geplante Erweiterung des Jungfernstieges zwischen Holstenstraße und Hamburger Straße folgende Satzung gem. § 92 LBO mit Genehmigung der Stadtvertretung vom 23.03.1992 sowie mit Genehmigung durch Landrat des Kreises Segeberg vom 16.04.1992 gem. § 11 Abs. 3 BauGB, § 6 Abs. 1 BauGB-MaßnahmenG und § 6 Abs. 1 BauGB-MaßnahmenG für den