PLANZEICHNUNG TEIL A

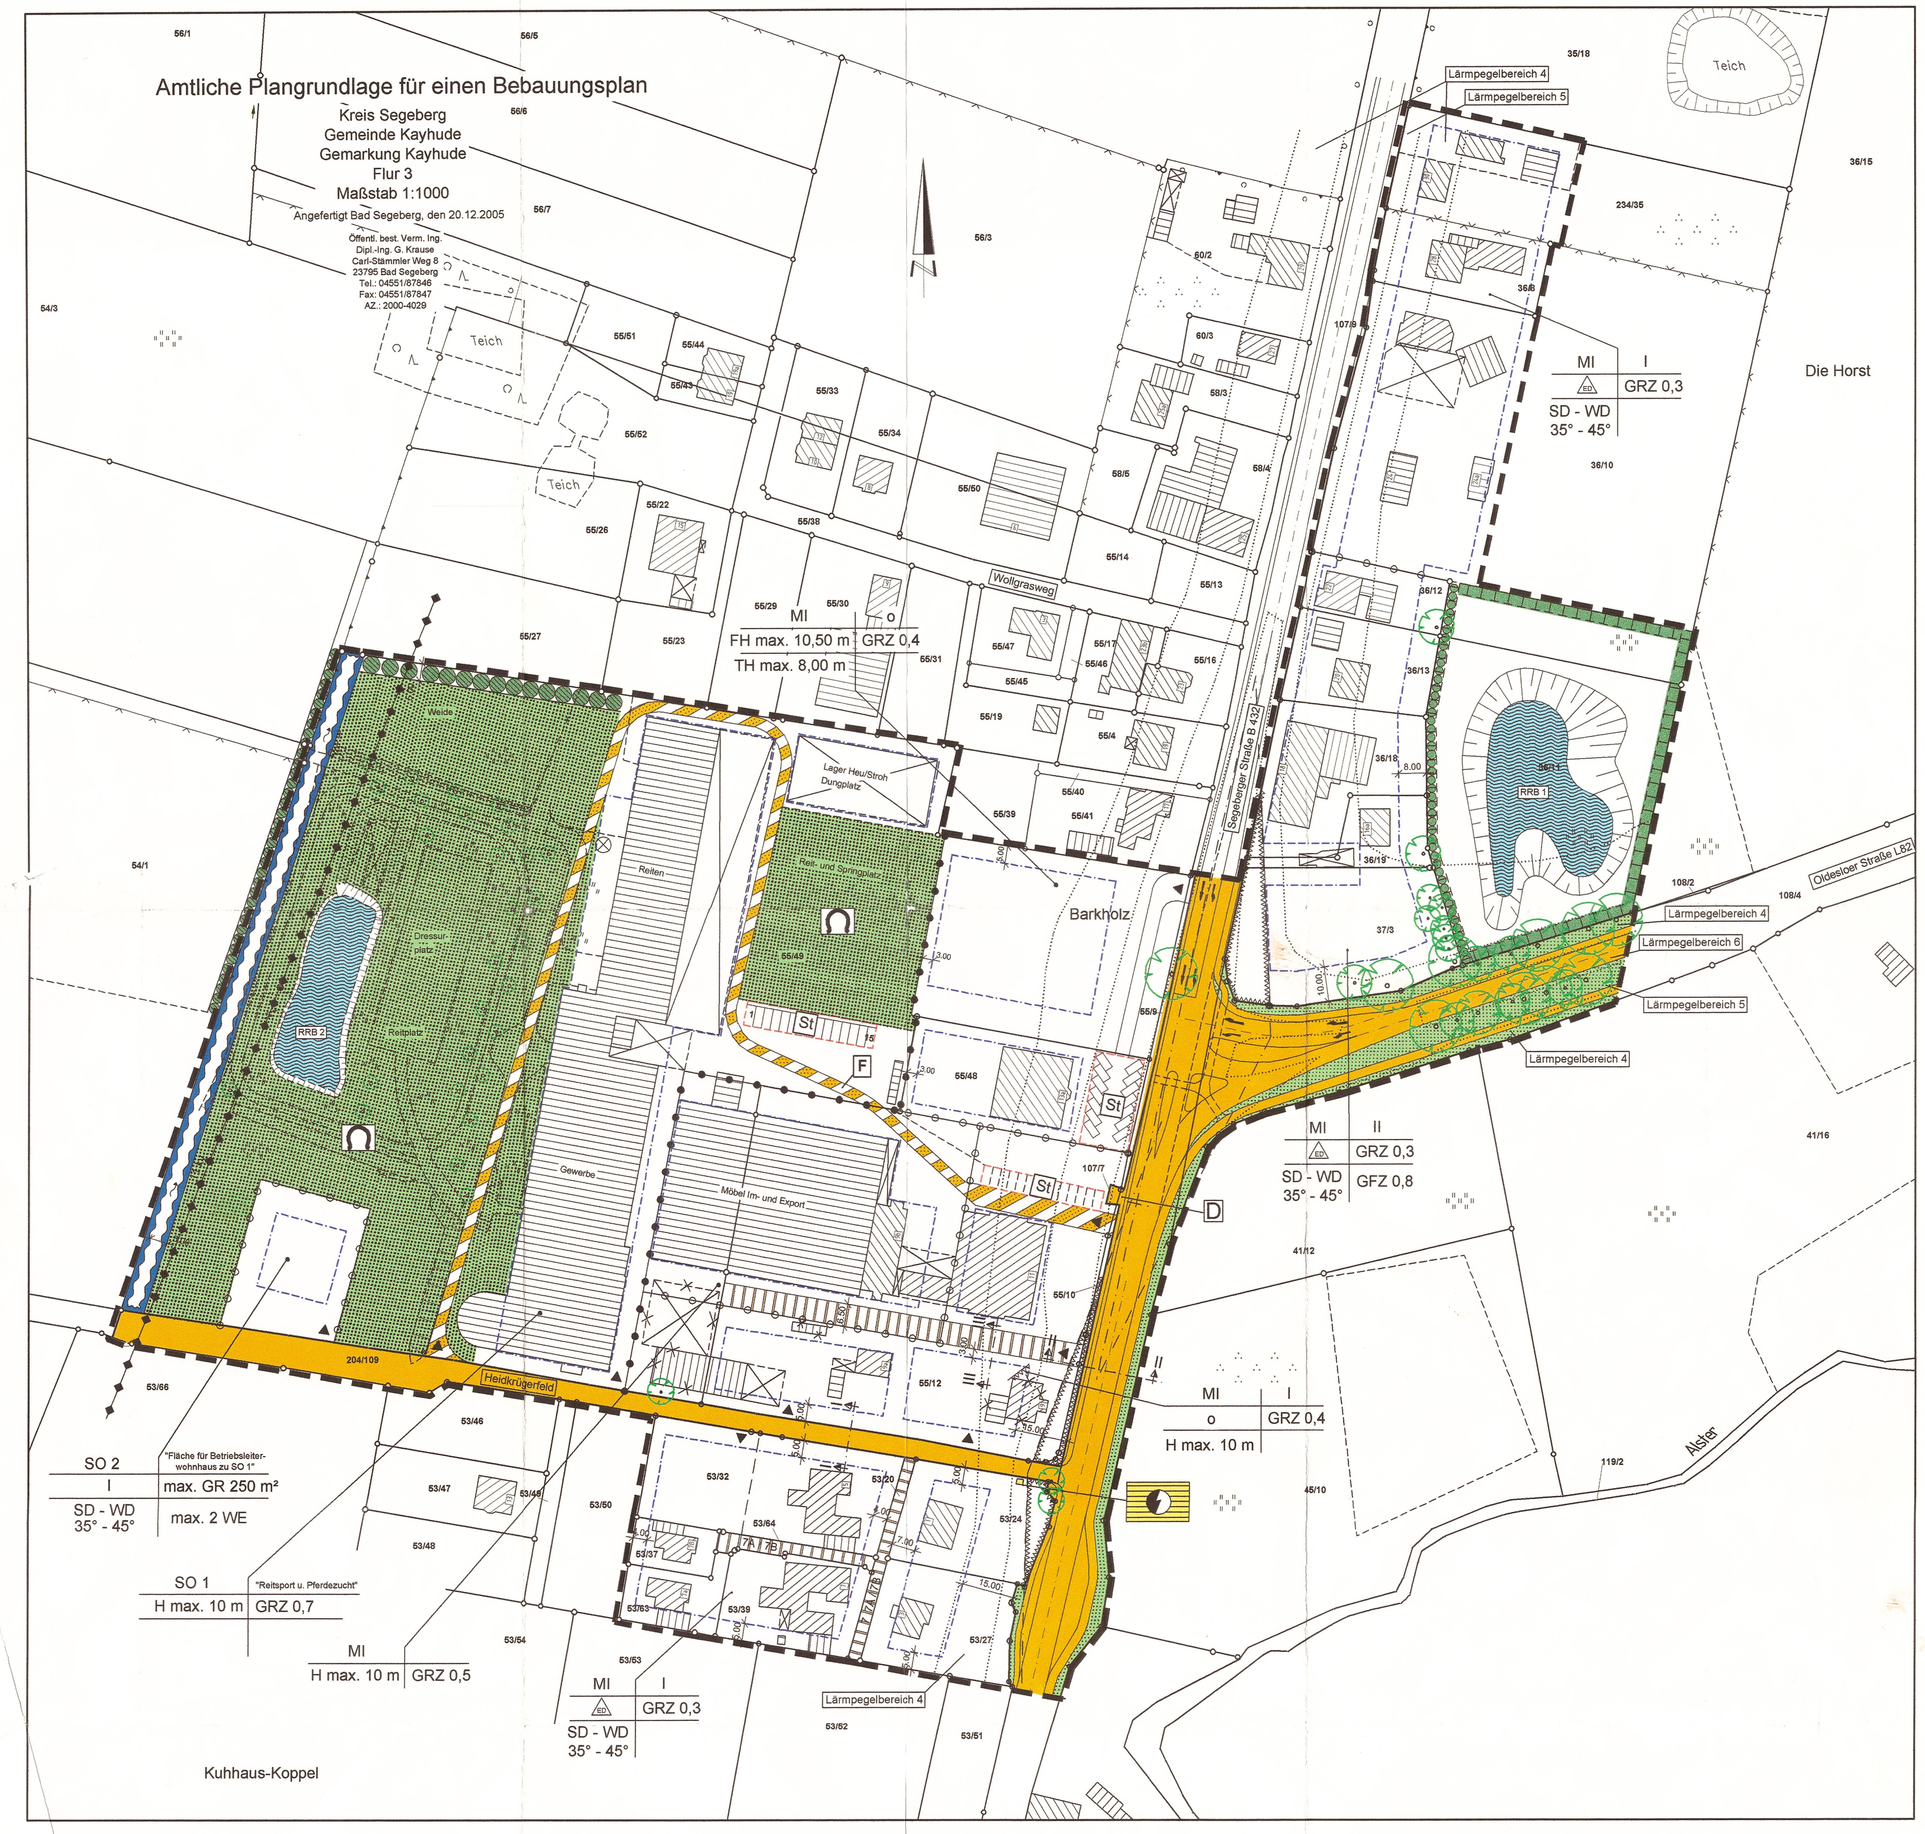
Amtliche Plangrundlage für einen Bebauungsplan
Kreis Segeberg
Gemeinde Kayhude
Gemarkung Kayhude
Flur 3
Maßstab 1:1000
Angefertigt Bad Segeberg, den 20.12.2005
Öffentl. best. Verm. Ing
Dipl.-Ing. G. Krause
Carl-Stämmler Weg 8
23795 Bad Segeberg
Tel.: 04551/87946
Fax: 04551/87847
AZ.: 2000-4029
Die Horst
Barkholz
Dorfstraße
Hasenburgerdeich
Kuhhaus-Koppel
Alsfer
Teich
Wohnhaus
Lager Heu/Stroh
Dungstelle
Reiten
Gewerbe
Möbel Ein- und Verkauf
Möbel Ein- und Export
Wohnen
Reitplatz
Paddock
Weide
Wohnen und Gewerbe
Wohnen und Gewerbe
Wohnen und Gewerbe