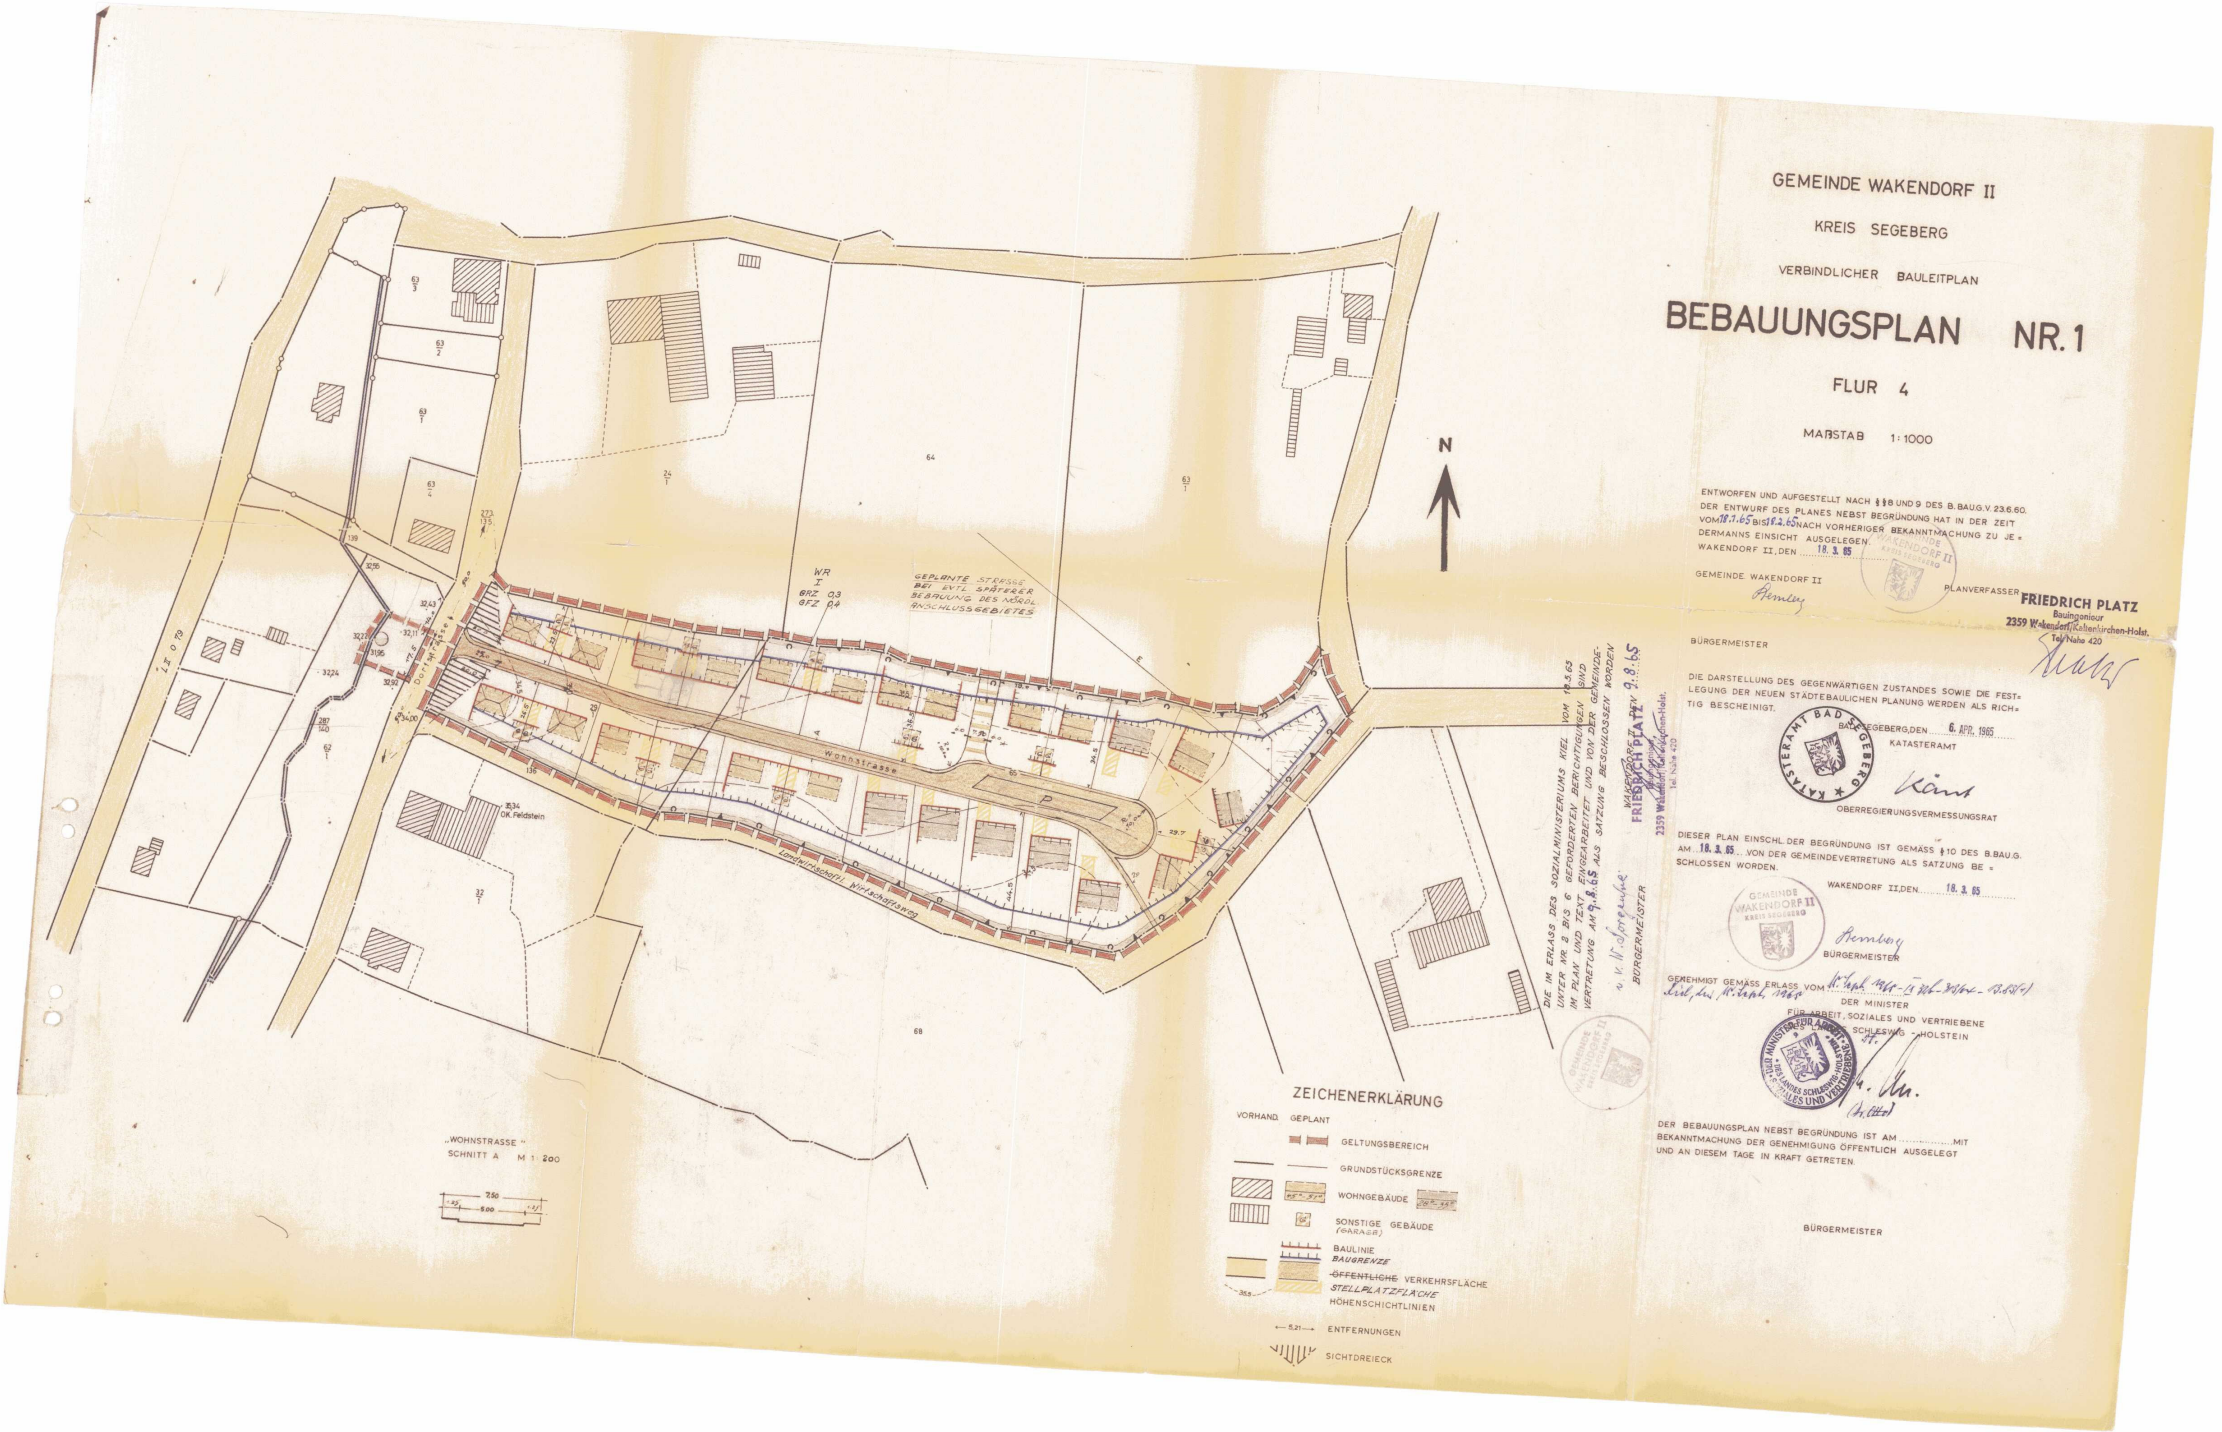

GEMEINDE WAKENDORF II

KREIS SEGEBERG

VERBINDLICHER BAULEITPLAN

BEBAUUNGSPLAN NR. 1

FLUR 4

MAßSTAB 1:1000

ENTWORFEN UND AUFGESTELLT NACH §§ 8 UND 9 DES B.BAUG.V. 23.6.60.
DER ENTWURF DES PLANES NEBST BEGRÜNDUNG HAT IN DER ZEIT
VOM 18.7.65 BIS 18.2.65 NACH VORHERIGER BEKANNTMACHUNG ZU JE-
DERMANNS EINSICHT AUSGELEGEN.
WAKENDORF II, DEN 18. 3. 65

GEMEINDE WAKENDORF II

Bernberg

BÜRGERMEISTER

PLANVERFASSER
FRIEDRICH PLATZ
Bauingenieur
2359 Wakendorf II/Kellenhusen-Holst.
Tel/Nahe 420

DIE DARSTELLUNG DES GEGENWÄRTIGEN ZUSTANDES SOWIE DIE FEST-
LEGUNG DER NEUEN STÄDTEBAULICHEN PLANUNG WERDEN ALS RICH-
TIG BESCHEINIGT.

BAD SEGEBERG, DEN 6. APR. 1965
KATASTERAMT

Känt

OBERREGIERUNGSVERMESSUNGSRAT

DIESER PLAN EINSCHL. DER BEGRÜNDUNG IST GEMÄSS § 10 DES B.BAU.G.
AM 18. 3. 65 VON DER GEMEINDEVERTRETUNG ALS SATZUNG BE-
SCHLOSSEN WORDEN.

WAKENDORF II, DEN 18. 3. 65

Bernberg

BÜRGERMEISTER

GENEHMIGT GEMÄSS ERLASS VOM [illegible]
[illegible]

DER MINISTER
FÜR ARBEIT, SOZIALES UND VERTRIEBENE
DES LANDES SCHLESWIG-HOLSTEIN

i. A.

DER BEBAUUNGSPLAN NEBST BEGRÜNDUNG IST AM ..... MIT
BEKANNTMACHUNG DER GENEHMIGUNG ÖFFENTLICH AUSGELEGT
UND AN DIESEM TAGE IN KRAFT GETRETEN.

BÜRGERMEISTER

DIE IM ERLASS DES SOZIALMINISTERIUMS KIEL VOM 19.5.63
UNTER NR. 2 BIS 6 GEFORDERTEN BERICHTIGUNGEN SIND
IM PLAN UND TEXT EINGEARBEITET UND VON DER GEMEINDE-
VERTRETUNG AM 9.8.65 ALS SATZUNG BESCHLOSSEN WORDEN.

WAKENDORF II, DEN 9.8.65
FRIEDRICH PLATZ
2359 Wakendorf II/Kellenhusen-Holst.
Tel. Nahe 420

o. V. i. A. Sprenkle
BÜRGERMEISTER