

**SATZUNG
DER GEMEINDE
WEDDELBROOK
KREIS SEGEBERG**
ÜBER DEN
**VORHABENBEZOGENEN
BEBAUUNGSPLAN NR. 5**
1. Änderung
FÜR DAS GEBIET
**"Westlich der Heidmoorer Straße K48) und nördlich der
vorhandenen Sporthalle"**

Aufgrund des § 10 des Baugesetzbuches (BauGB) in der Fassung vom 23.09.2004 in der zum Zeitpunkt des Satzungsbeschlusses gültigen Fassung sowie nach § 84 der Landesbauordnung (LBO) vom 22.01.2009 wird nach Beschlussfassung durch die Gemeindevertretung vom folgende Satzung über den Bebauungsplan Nr. 5, 1. Änderung, bestehend aus der Planzeichnung (Teil A) und dem Text (Teil B), erlassen:


Verfahrensvermerke:

- Aufgestellt aufgrund des Aufstellungsbeschlusses der Gemeindevertretung vom Die ortsübliche Bekanntmachung des Aufstellungsbeschlusses ist durch Aushang an den Bekanntmachungsstafeln vom bis / durch Abdruck in der / im amtlichen Bekanntmachungsblatt am erfolgt.
- Die frühzeitige Beteiligung der Öffentlichkeit nach § 3 Abs.1 Satz 1 BauGB ist am durchgeführt worden. Auf Beschluss der Gemeindevertretung vom wurde nach § 3 Abs.1 Satz 2 / § 13 Abs.2 Nr.1 BauGB von der frühzeitigen Beteiligung der Öffentlichkeit abgesehen.
- Die von der Planung berührten Behörden und sonstigen Träger öffentlicher Belange sind mit Schreiben vom unterrichtet und zur Äußerung aufgefordert worden (§ 4 Abs.1 BauGB). Die Verfahren zu den Verfahrensvermerken Nr.2 und 3 sind gemäß § 4a Abs.2 BauGB gleichzeitig durchgeführt worden. Auf Beschluss der Gemeindevertretung vom wurde nach § 13 Abs.2 Nr.1 BauGB von der frühzeitigen Unterrichtung der Behörden und sonstigen Träger öffentlicher Belange abgesehen.
- Die von der Planung berührten Behörden und sonstigen Träger öffentlicher Belange sind mit Schreiben vom gemäß § 4 Abs.2 BauGB zu Abgabe einer Stellungnahme aufgefordert worden. Die Beteiligung der Nachbargemeinden, die von der Planung berührt sein können, ist erfolgt (§ 2 Abs.2 BauGB).
- Die Gemeindevertretung hat am den Entwurf des Bebauungsplanes mit Begründung beschlossen und einschließlich der wesentlichen, bereits vorliegenden umweltbezogenen Stellungnahmen zur Auslegung bestimmt.
- Der Entwurf des Bebauungsplanes, bestehend aus der Planzeichnung (Teil A) und dem Text (Teil B), die Begründung sowie die wesentlichen, bereits vorliegenden umweltbezogenen Stellungnahmen haben in der Zeit vom bis während der Dienststunden / folgender Zeiten nach § 3 Abs.2 BauGB öffentlich ausgelegen. Die öffentliche Auslegung wurde mit dem Hinweis, dass Stellungnahmen während der Auslegungsfrist von allen Interessierten schriftlich oder zur Niederschrift geltend gemacht werden können, am in / in der Zeit vom bis durch Aushang ortsüblich bekannt gemacht. Die beteiligten Behörden und sonstigen Träger öffentlicher Belange sind mit Schreiben vom von der öffentlichen Auslegung benachrichtigt worden. Die Verfahren zu den Verfahrensvermerken Nr.4 und 6 sind gemäß § 4a Abs.2 BauGB gleichzeitig durchgeführt worden.
- Der betroffenen Öffentlichkeit und den betroffenen Behörden und sonstigen Trägern öffentlicher Belange ist mit Schreiben vom unter Fristsetzung bis zum gemäß § 13 Abs.2 Nr.2 und 3 BauGB Gelegenheit zur Stellungnahme gegeben worden.
- Die Gemeindevertretung hat die vorgebrachten Anregungen sowie die Stellungnahmen der Behörden und Träger öffentlicher Belange am geprüft. Das Ergebnis wurde mitgeteilt.
- Der Entwurf des Bebauungsplanes ist nach der öffentlichen Auslegung (Ziff. 6) geändert worden. Der Entwurf des Bebauungsplanes, bestehend aus der Planzeichnung (Teil A) und dem Text (Teil B), die Begründung sowie die wesentlichen, bereits vorliegenden umweltbezogenen Stellungnahmen haben daher erneut in der Zeit vom bis während der Dienststunden / folgender Zeiten öffentlich ausgelegen. Dabei wurde bestimmt, dass Anregungen nur zu den geänderten und ergänzten Teilen vorgebracht werden können. Die öffentliche Auslegung wurde mit dem Hinweis, dass Stellungnahmen während der Auslegungsfrist von allen Interessierten schriftlich oder zur Niederschrift geltend gemacht werden können, am in / in der Zeit vom bis durch Aushang ortsüblich bekannt gemacht. Es wurde eine eingeschränkte Beteiligung nach § 4a Abs.3 Satz 4 BauGB durchgeführt.
- Die Gemeindevertretung hat den Bebauungsplan, bestehend aus der Planzeichnung (Teil A) und dem Text (Teil B) am als Satzung beschlossen und die Begründung durch Beschluss gebilligt. Die Richtigkeit der Angaben in den vorstehenden Verfahrensvermerken Nr. 1 - 10 wird hiermit bescheinigt.

GEMEINDE WEDDELBROOK DEN.....
BÜRGERMEISTER

KATASTERAMT SEGEBERG DEN.....
LEITER DES KATASTERAMTES

GEMEINDE WEDDELBROOK DEN.....
BÜRGERMEISTER

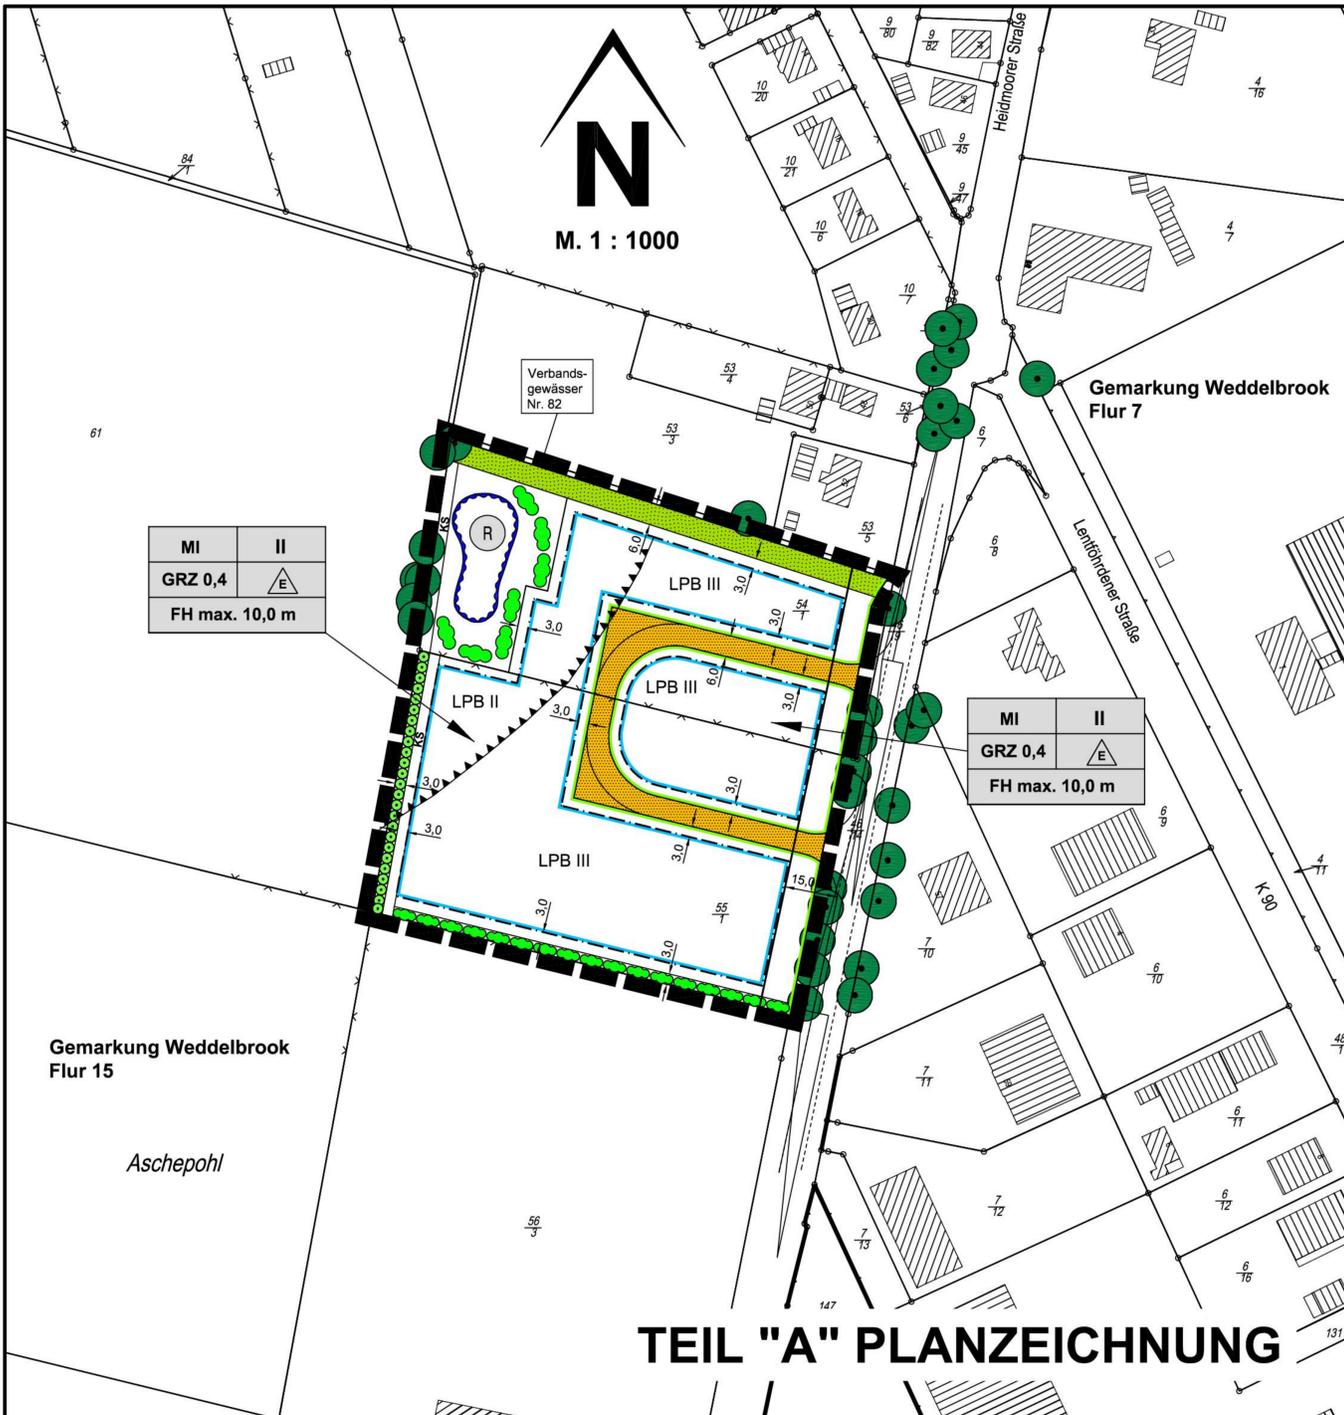


TEIL "A" PLANZEICHNUNG

ZEICHENERKLÄRUNG:

Es gilt die Baunutzungsverordnung (BauNVO) in der Fassung der Bekanntmachung vom 23. Januar 1990 (BGBl. I S. 132), geändert durch Gesetz vom 22. April 1993 (BGBl. I S. 466).
Es gilt die Verordnung über die Ausarbeitung der Bauleitpläne und die Darstellung des Planinhalts, Planzeichenverordnung 1990; (PlanZV 90), (BGBl. I 1991 S. 58).

Planzeichen	Festsetzungen	Rechtsgrundlage
	Grenze des räumlichen Geltungsbereiches des Bebauungsplanes Nr. 5, 1. Änd.	§ 9 (7) BauGB
Art der baulichen Nutzung		
MI	Mischgebiete	§ 9 (1) 1 BauGB, §§ 1 bis 11 BauNVO § 6 BauNVO
Maß der baulichen Nutzung		
GRZ	Grundflächenzahl	§ 9 (1) 1 BauGB, § 16 (2) u. §§ 17 bis 21 BauNVO § 19 BauNVO
II	Zahl der Vollgeschosse als Höchstmaß	§ 16 (4) BauNVO
FH max.	Firsthöhe	§ 18 BauNVO
Bauweise		
	nur Einzelhäuser zulässig	§ 9 (1) 2 BauGB, §§ 22 und 23 BauNVO § 22 (4) BauNVO
	Baugrenze	§ 23 (3) BauNVO
Verkehrsflächen		
	Straßenverkehrsflächen	§ 9 (1) 11 BauGB
	Straßenbegrenzungslinie	
Grünflächen		
	Öffentliche Grünfläche	§ 9 (1) 15 BauGB
Planungen, Nutzungsregelungen, Maßnahmen und Flächen für Maßnahmen zum Schutz, zur Pflege und Entwicklung von Natur und Landschaft		
	Hecke anzupflanzen	§ 9 (1) 25a BauGB
	Knick anzupflanzen	§ 9 (1) 25a BauGB
	Knickschutzstreifen	§ 9 (1) 20 BauGB
	Bäume zu erhalten	§ 9 (1) 25b BauGB

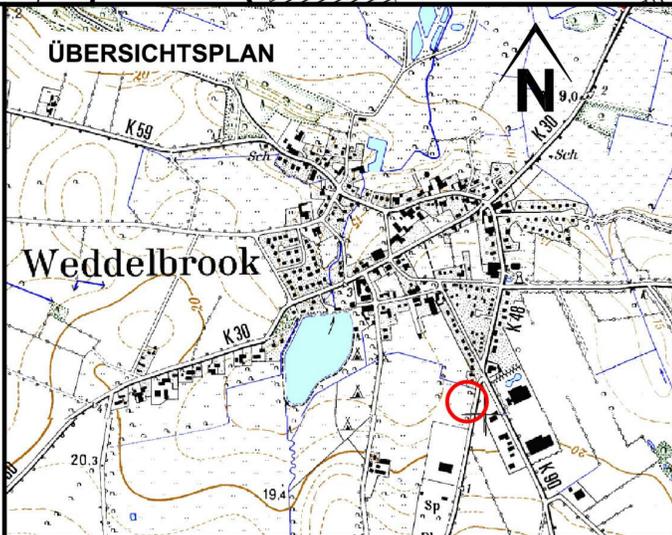

ÜBERSICHTSPLAN

Wasserflächen und Flächen für die Wasserwirtschaft, den Hochwasserschutz und die Regelung des Wasserabflusses § 9 (1) 16 BauGB

Regenrückhaltebecken

Sonstige Planzeichen

Lärmpegelbereich § 9 (1) 24 BauGB
LPB

NACHRICHTLICHE ÜBERNAHMEN:

Anbauverbotszone, Kreisstraßen = 15 m § 29 StrWG

DARSTELLUNGEN OHNE NORMCHARAKTER:

Katasteramtliche Flurstücksgrenze mit Grenzmal

Katasteramtliche Flurstücksnummern

Maßlinien mit Maßangaben

PLANVERFASSER: KREIS SEGEBERG, DER LANDRAT, BAULEITPLANUNG

frühzeitige TOB-Beteiligung	formelle TOB-Beteiligung	öffentliche Auslegung	erneute öffentliche Auslegung	Satzungsbeschluss	Bekanntmachung
-----------------------------	--------------------------	-----------------------	-------------------------------	-------------------	----------------