

"A" PLANZEICHNUNG:

Planunterlage für einen Bebauungsplan 1:1000

amt Bad Segeberg, den - 8. Aug. 2003

Weede Flur 6

11/10


TEILGELTUNGSBEREICH 1

Freesenrühmskoppel

Bauabschnitt 1

1 - 24


WA	I
GRZ 0,2	0
SD/WD 35 - 45°	△ E

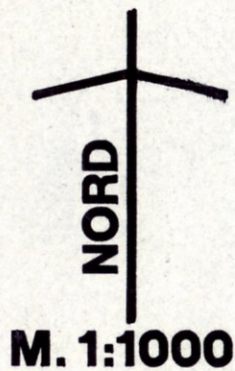

M. 1:1000

Wischhof

Bauabschnitt 2

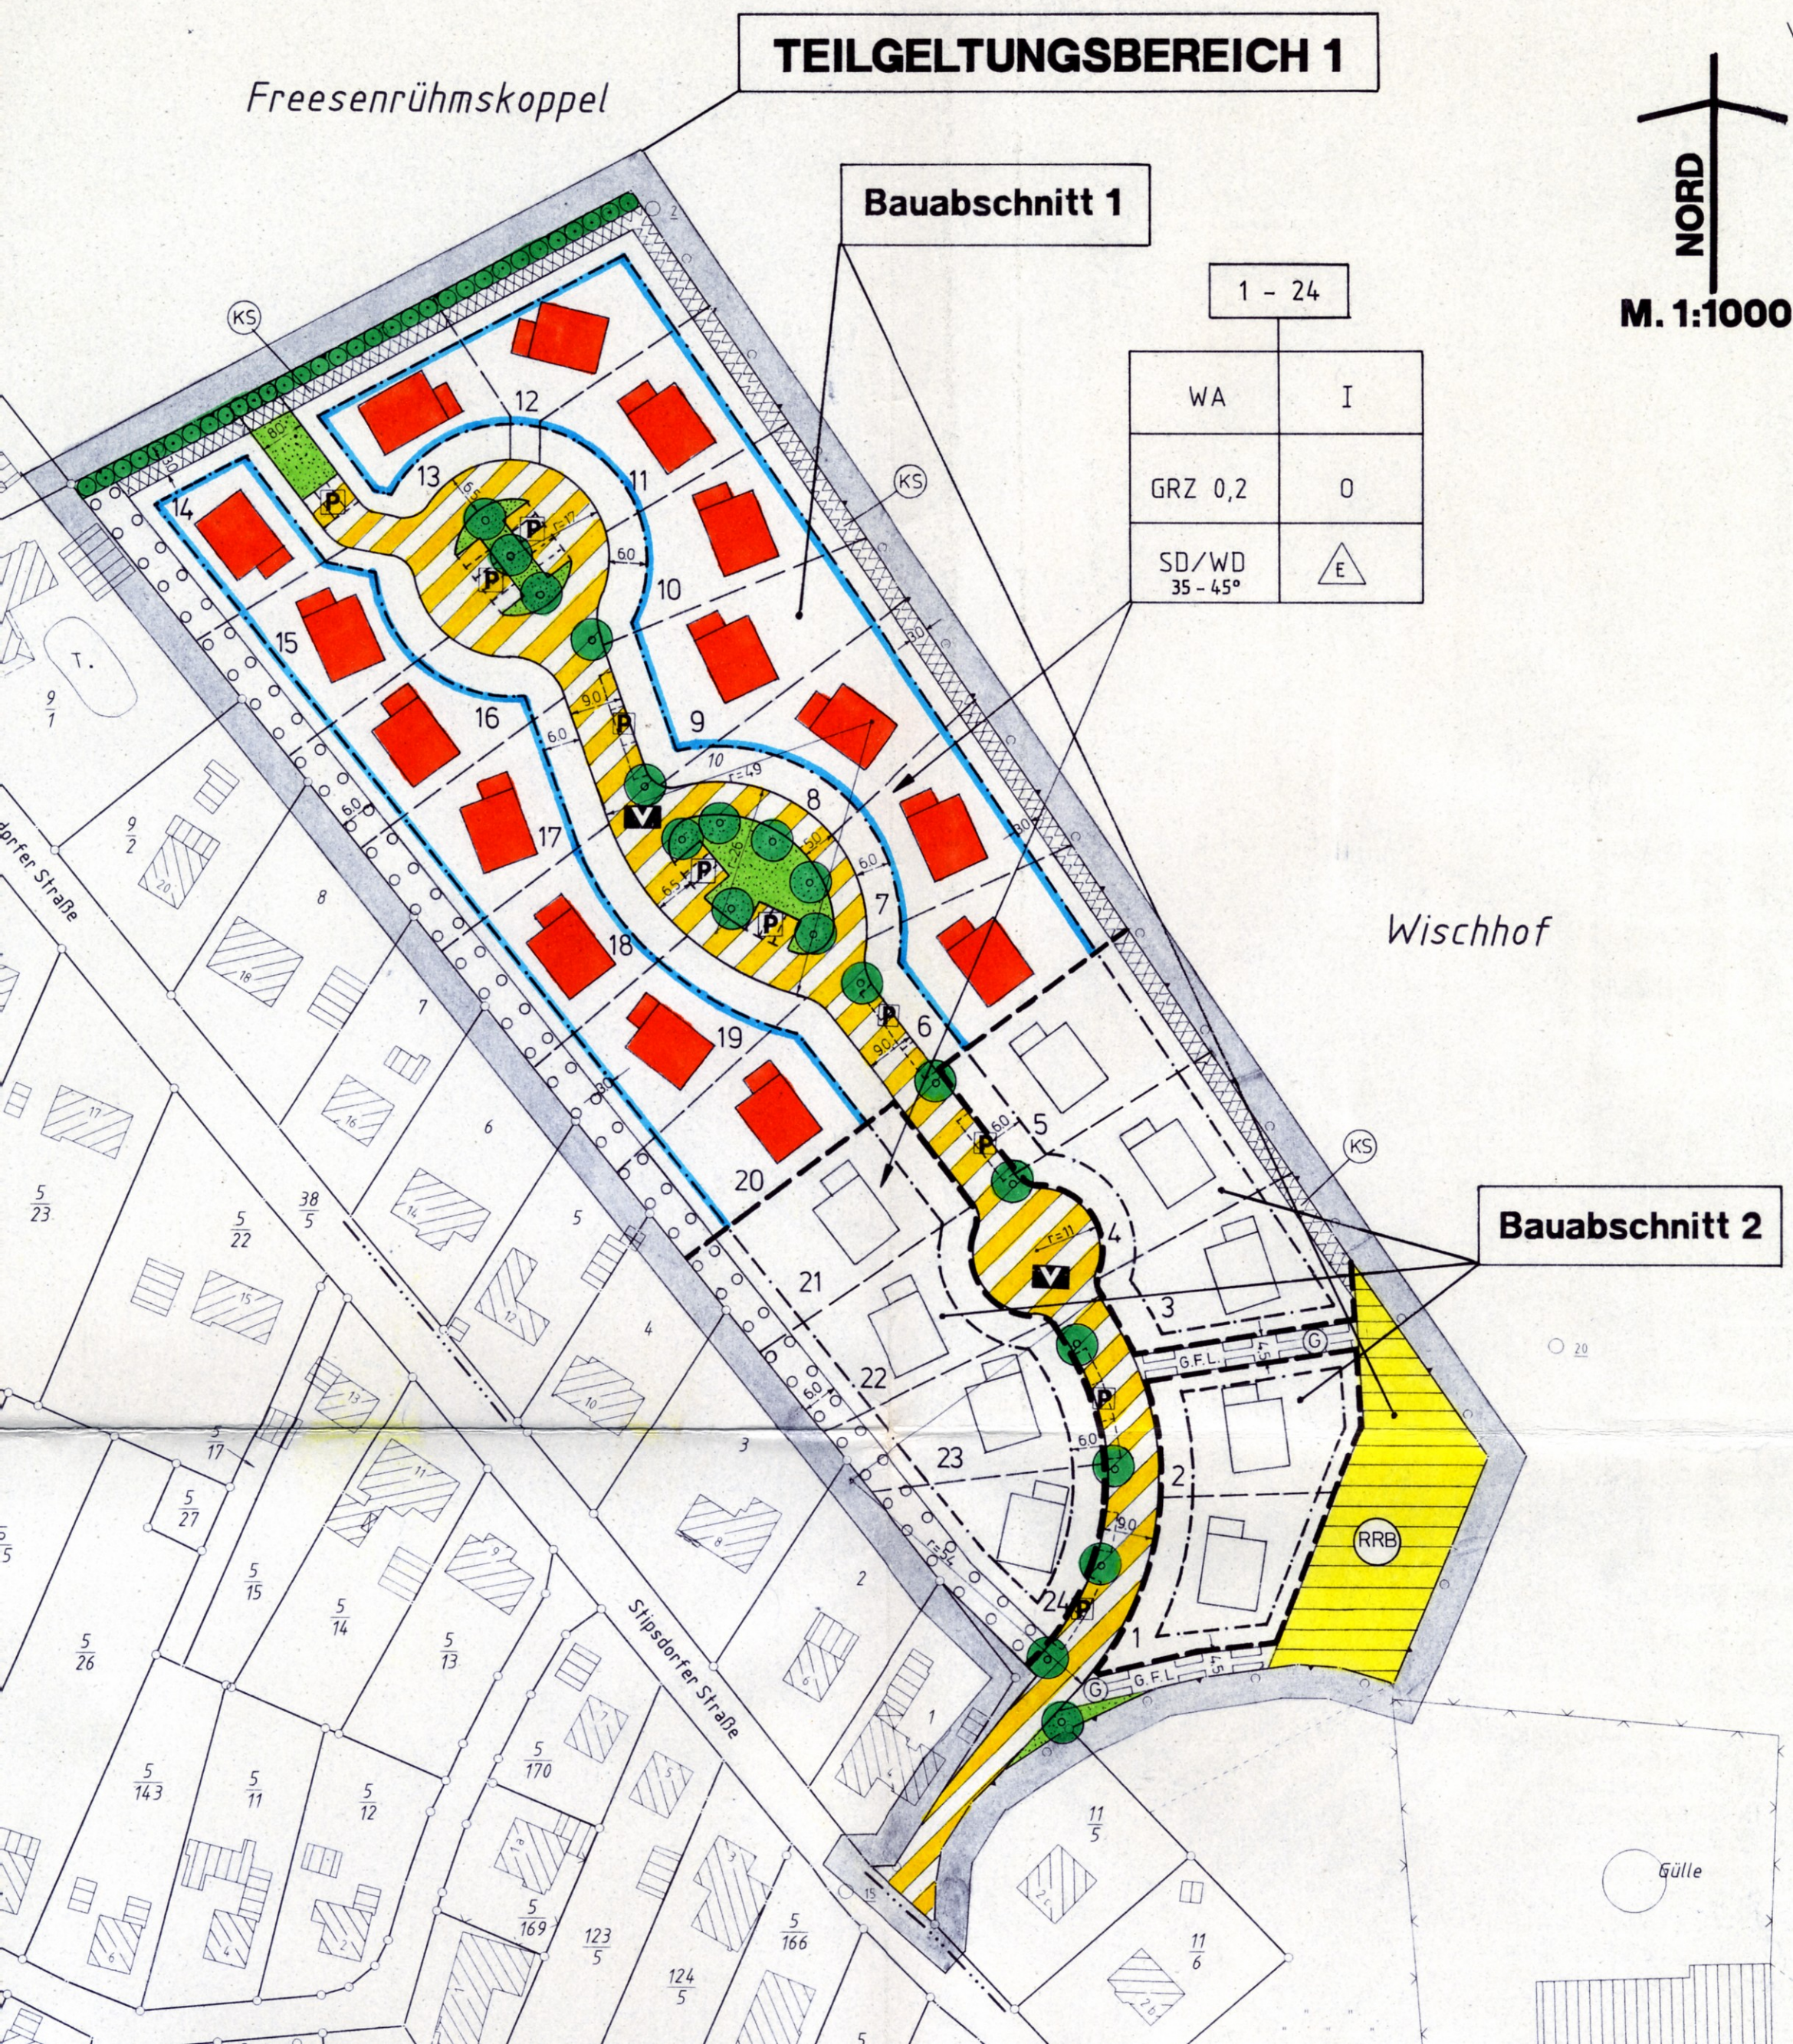

Gülle